


会場レイアウト

31年Ver.(仮)
ブース数 : 69ブース

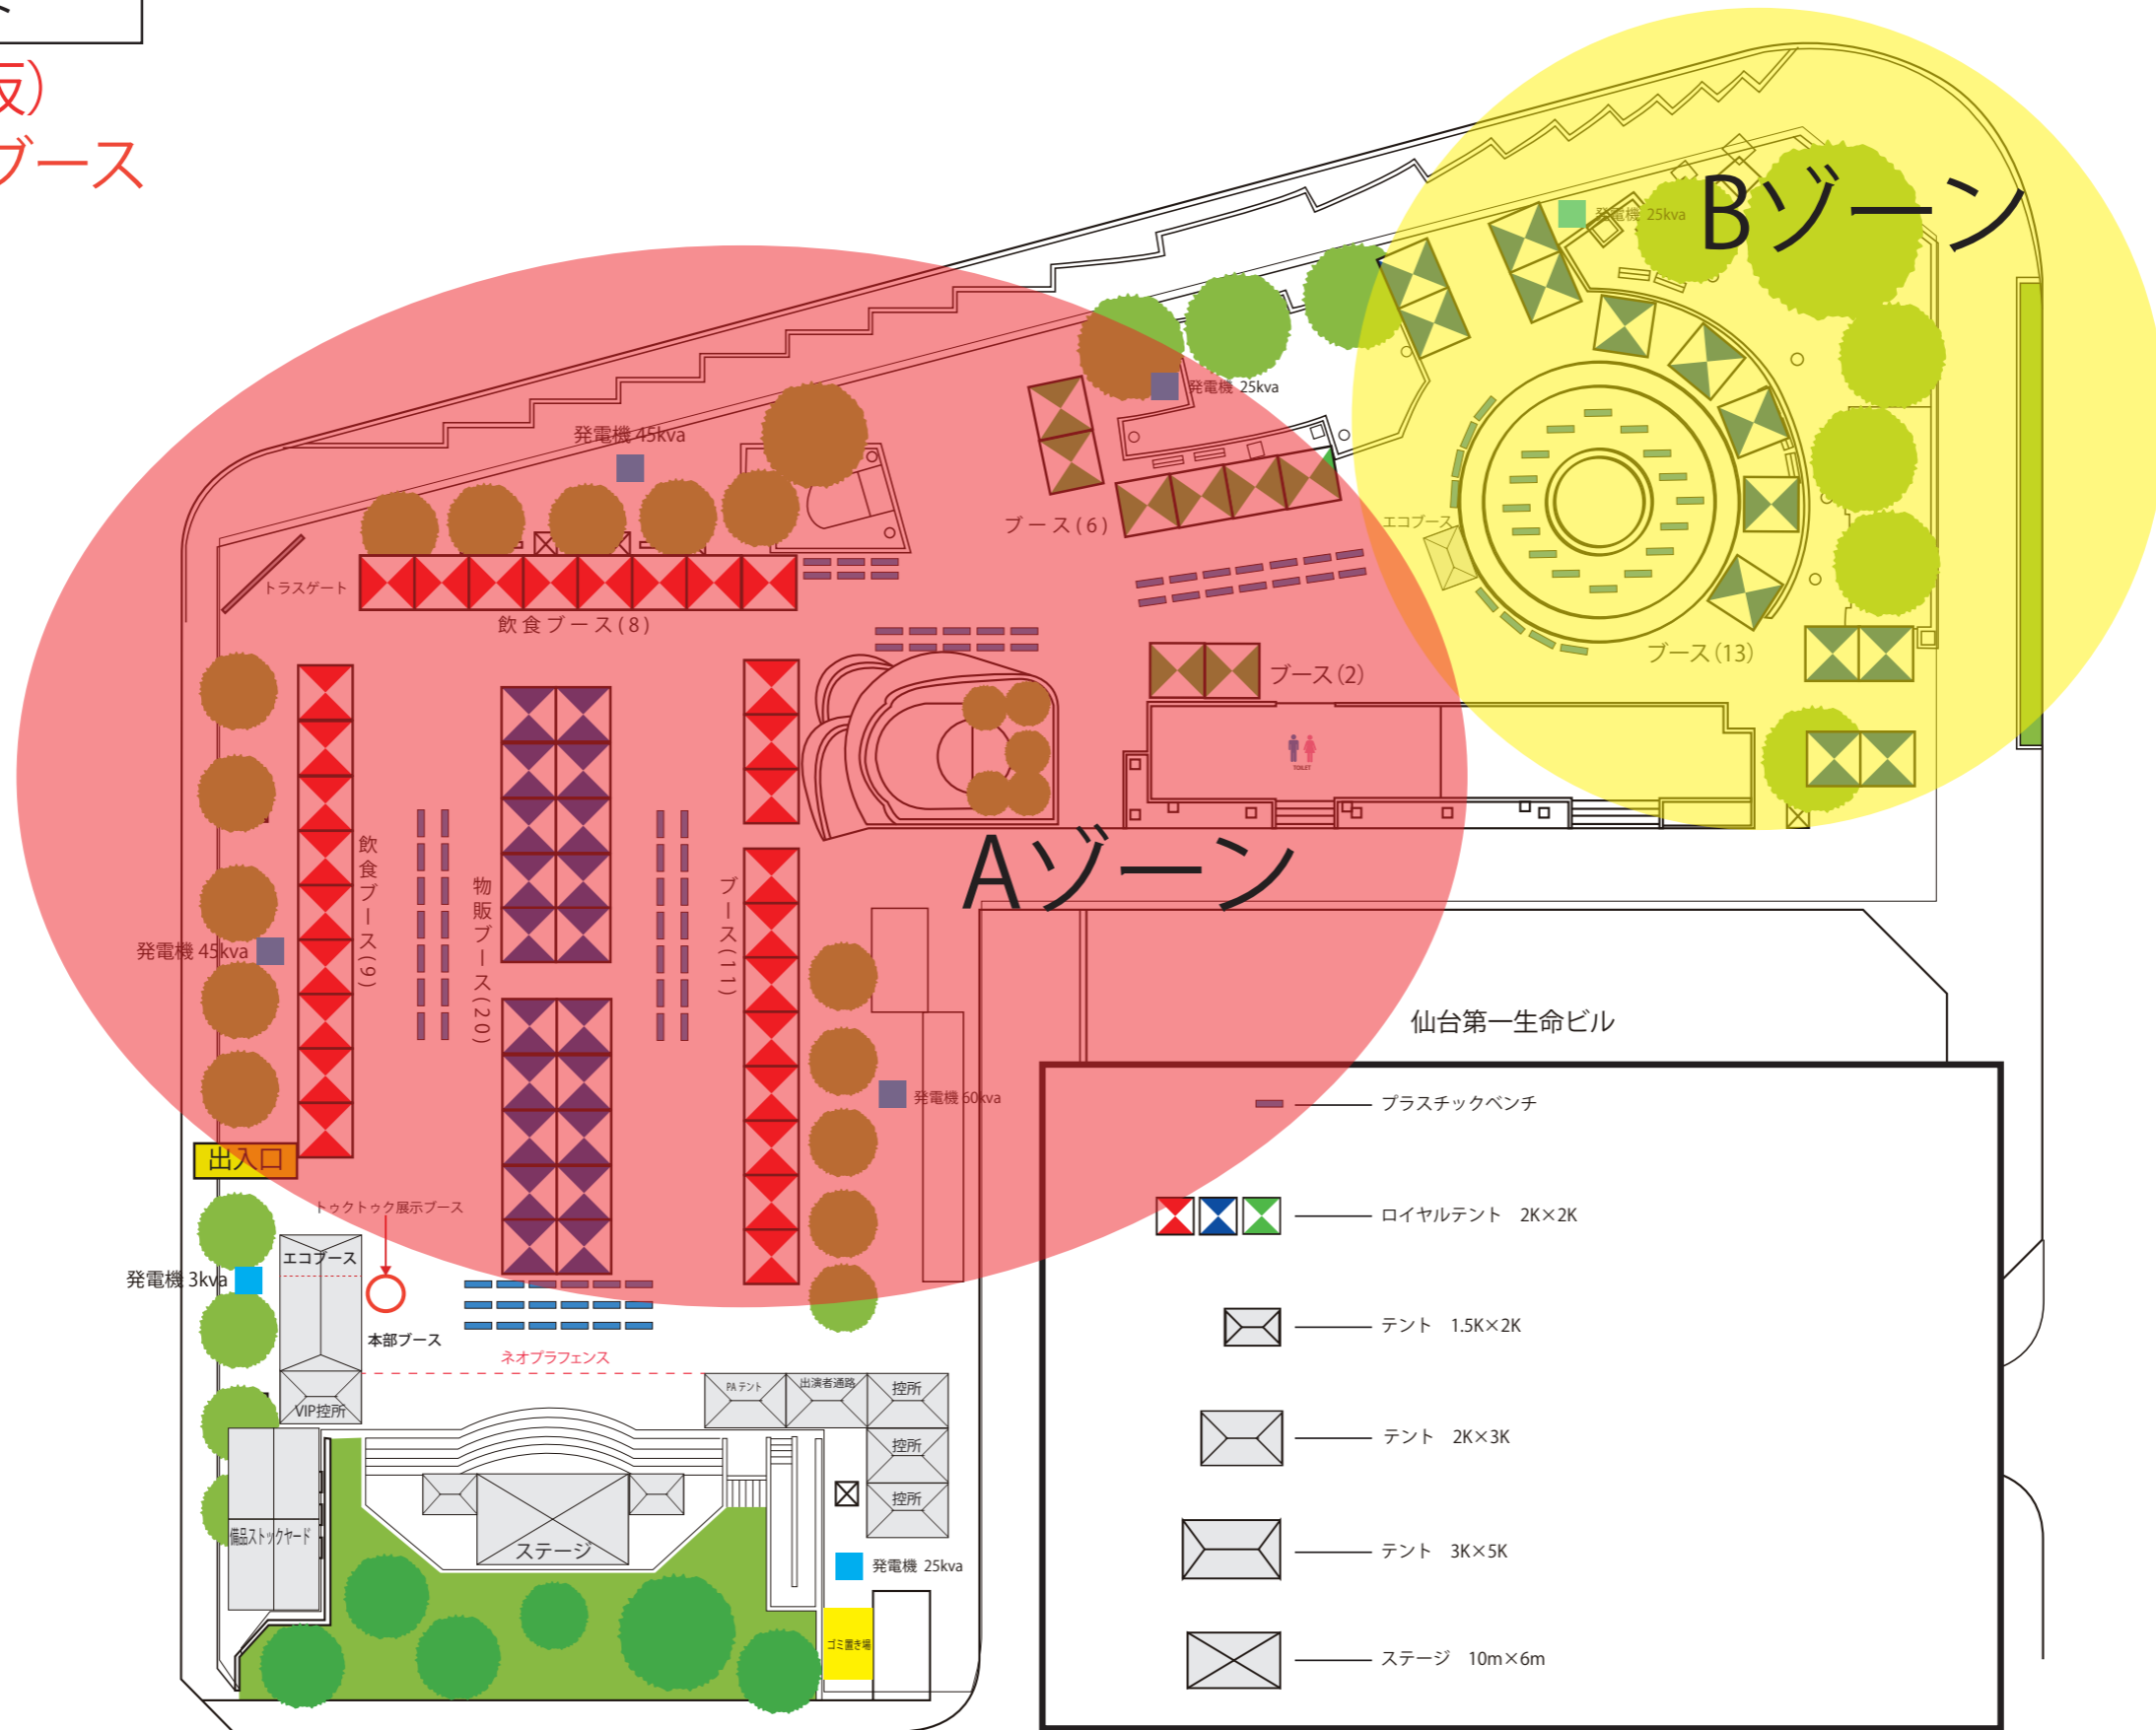

図面番号

A-1

作図年月日

H31. 3.25

工事名

会場レイアウト

縮尺

—

用紙サイズ

A3

EVENT PRODUCE RENTAL DAN

